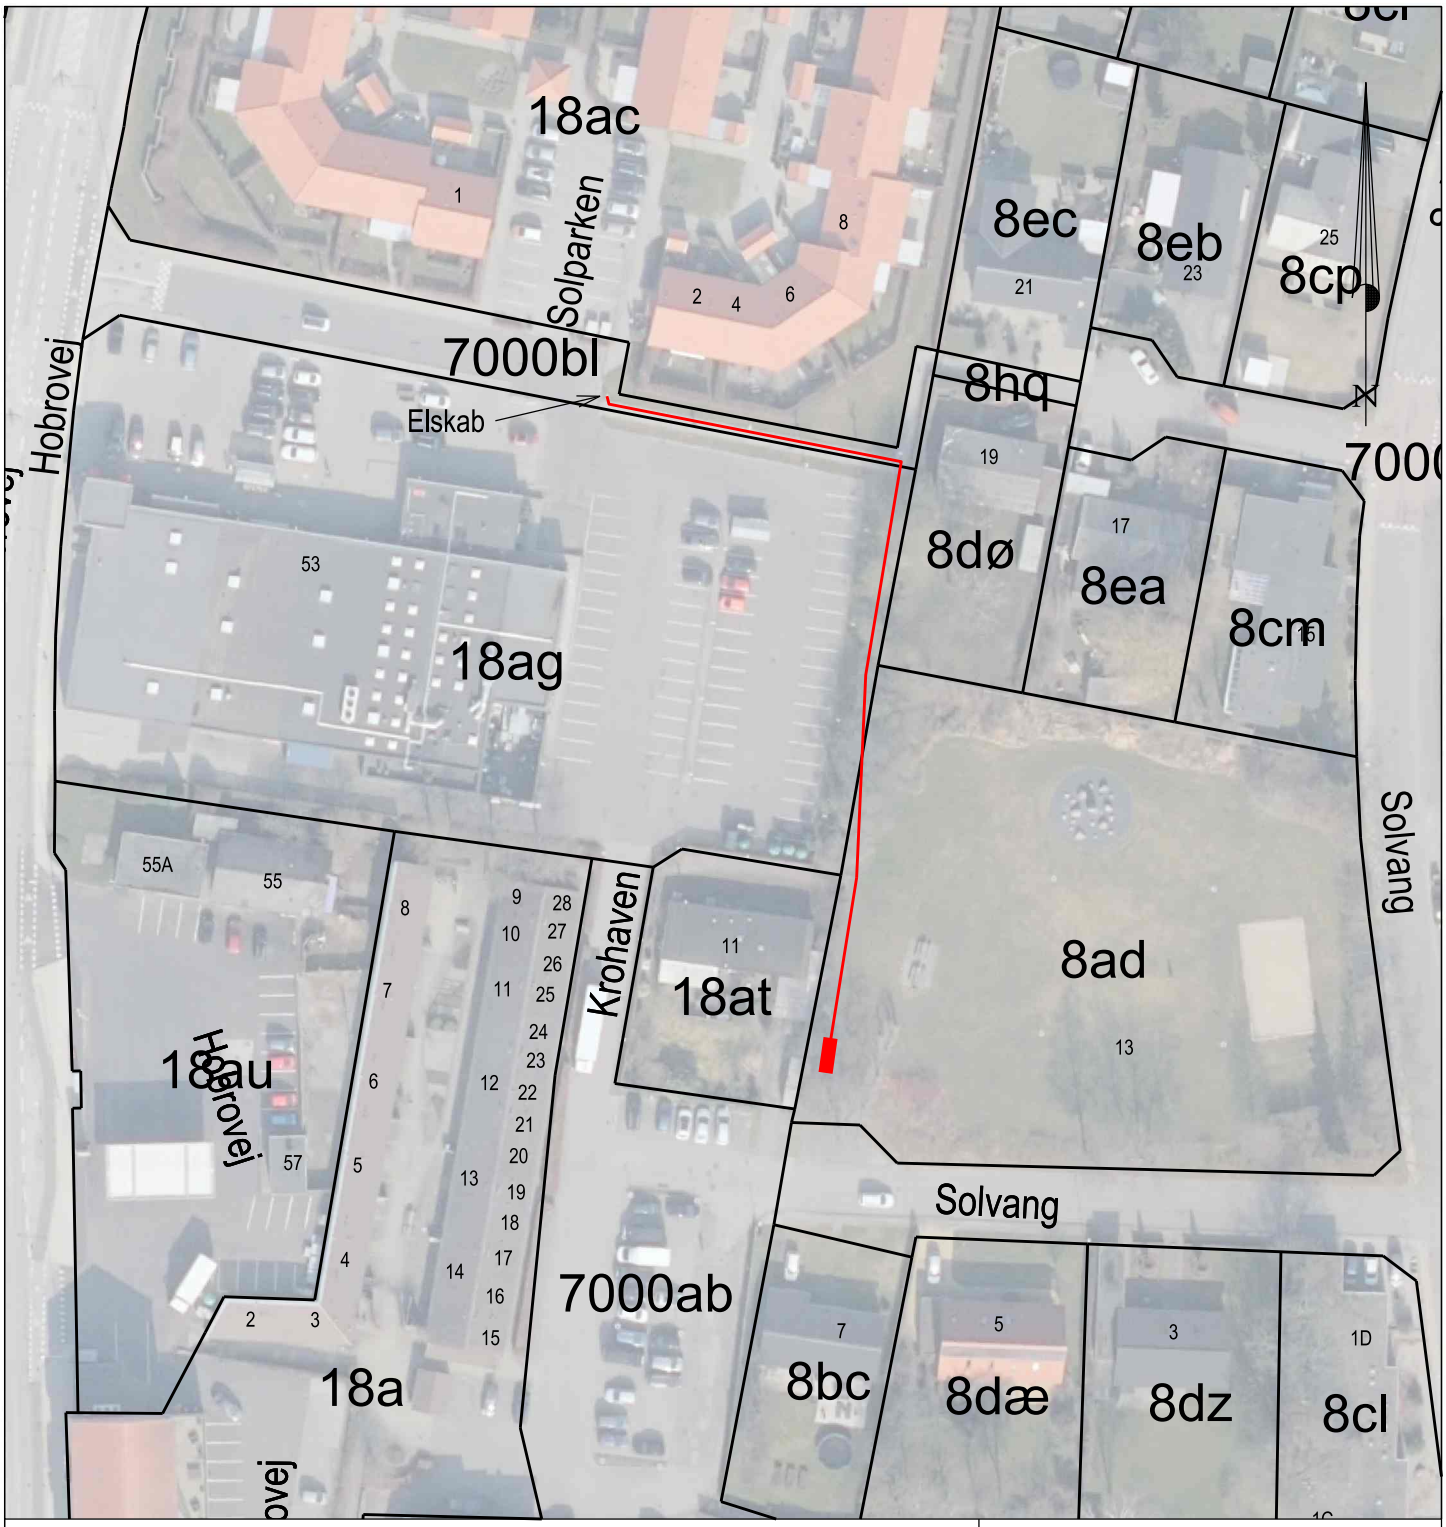

Oversigt over placering af nye kabler
Matr.nr. 18ag, 8ad
Støvring By, Buderup
Rebild Kommune
Udfærdiget til brug af visning af placering af nye 0,4 kV kabler

Skel ifølge digitalt matrikelkort med evt. lokal kortopretning. Der tages forbehold for evt. uoverensstemmelse mellem matrikelkort og den gældende ejendomsgrænse.

Bygninger vist ved tagudhæng.

Der må ikke måles på tinglysningsridset.

Signatur:
0,4 kV kabel
Transformerstation

FOT-kort © SFDI - matrikelkort © Geodatastyrelsen - ortofoto © Hexagon

GEO PARTNER
Landinspektører A/S

Målforhold: 1:1000
Dato: 10. november 2023
J. nr.: 10238797 nvp

Henrik Ibsen
Landinspektør

www. geopartner.dk +45 70 12 10 11 CVR: 20014784

\\hvmfil01\sag\2023\10238797\90-Tinglysning\10238797_rids.dgn