


Hobrovej 9530 Støvring

Ladestander ved Brugsen

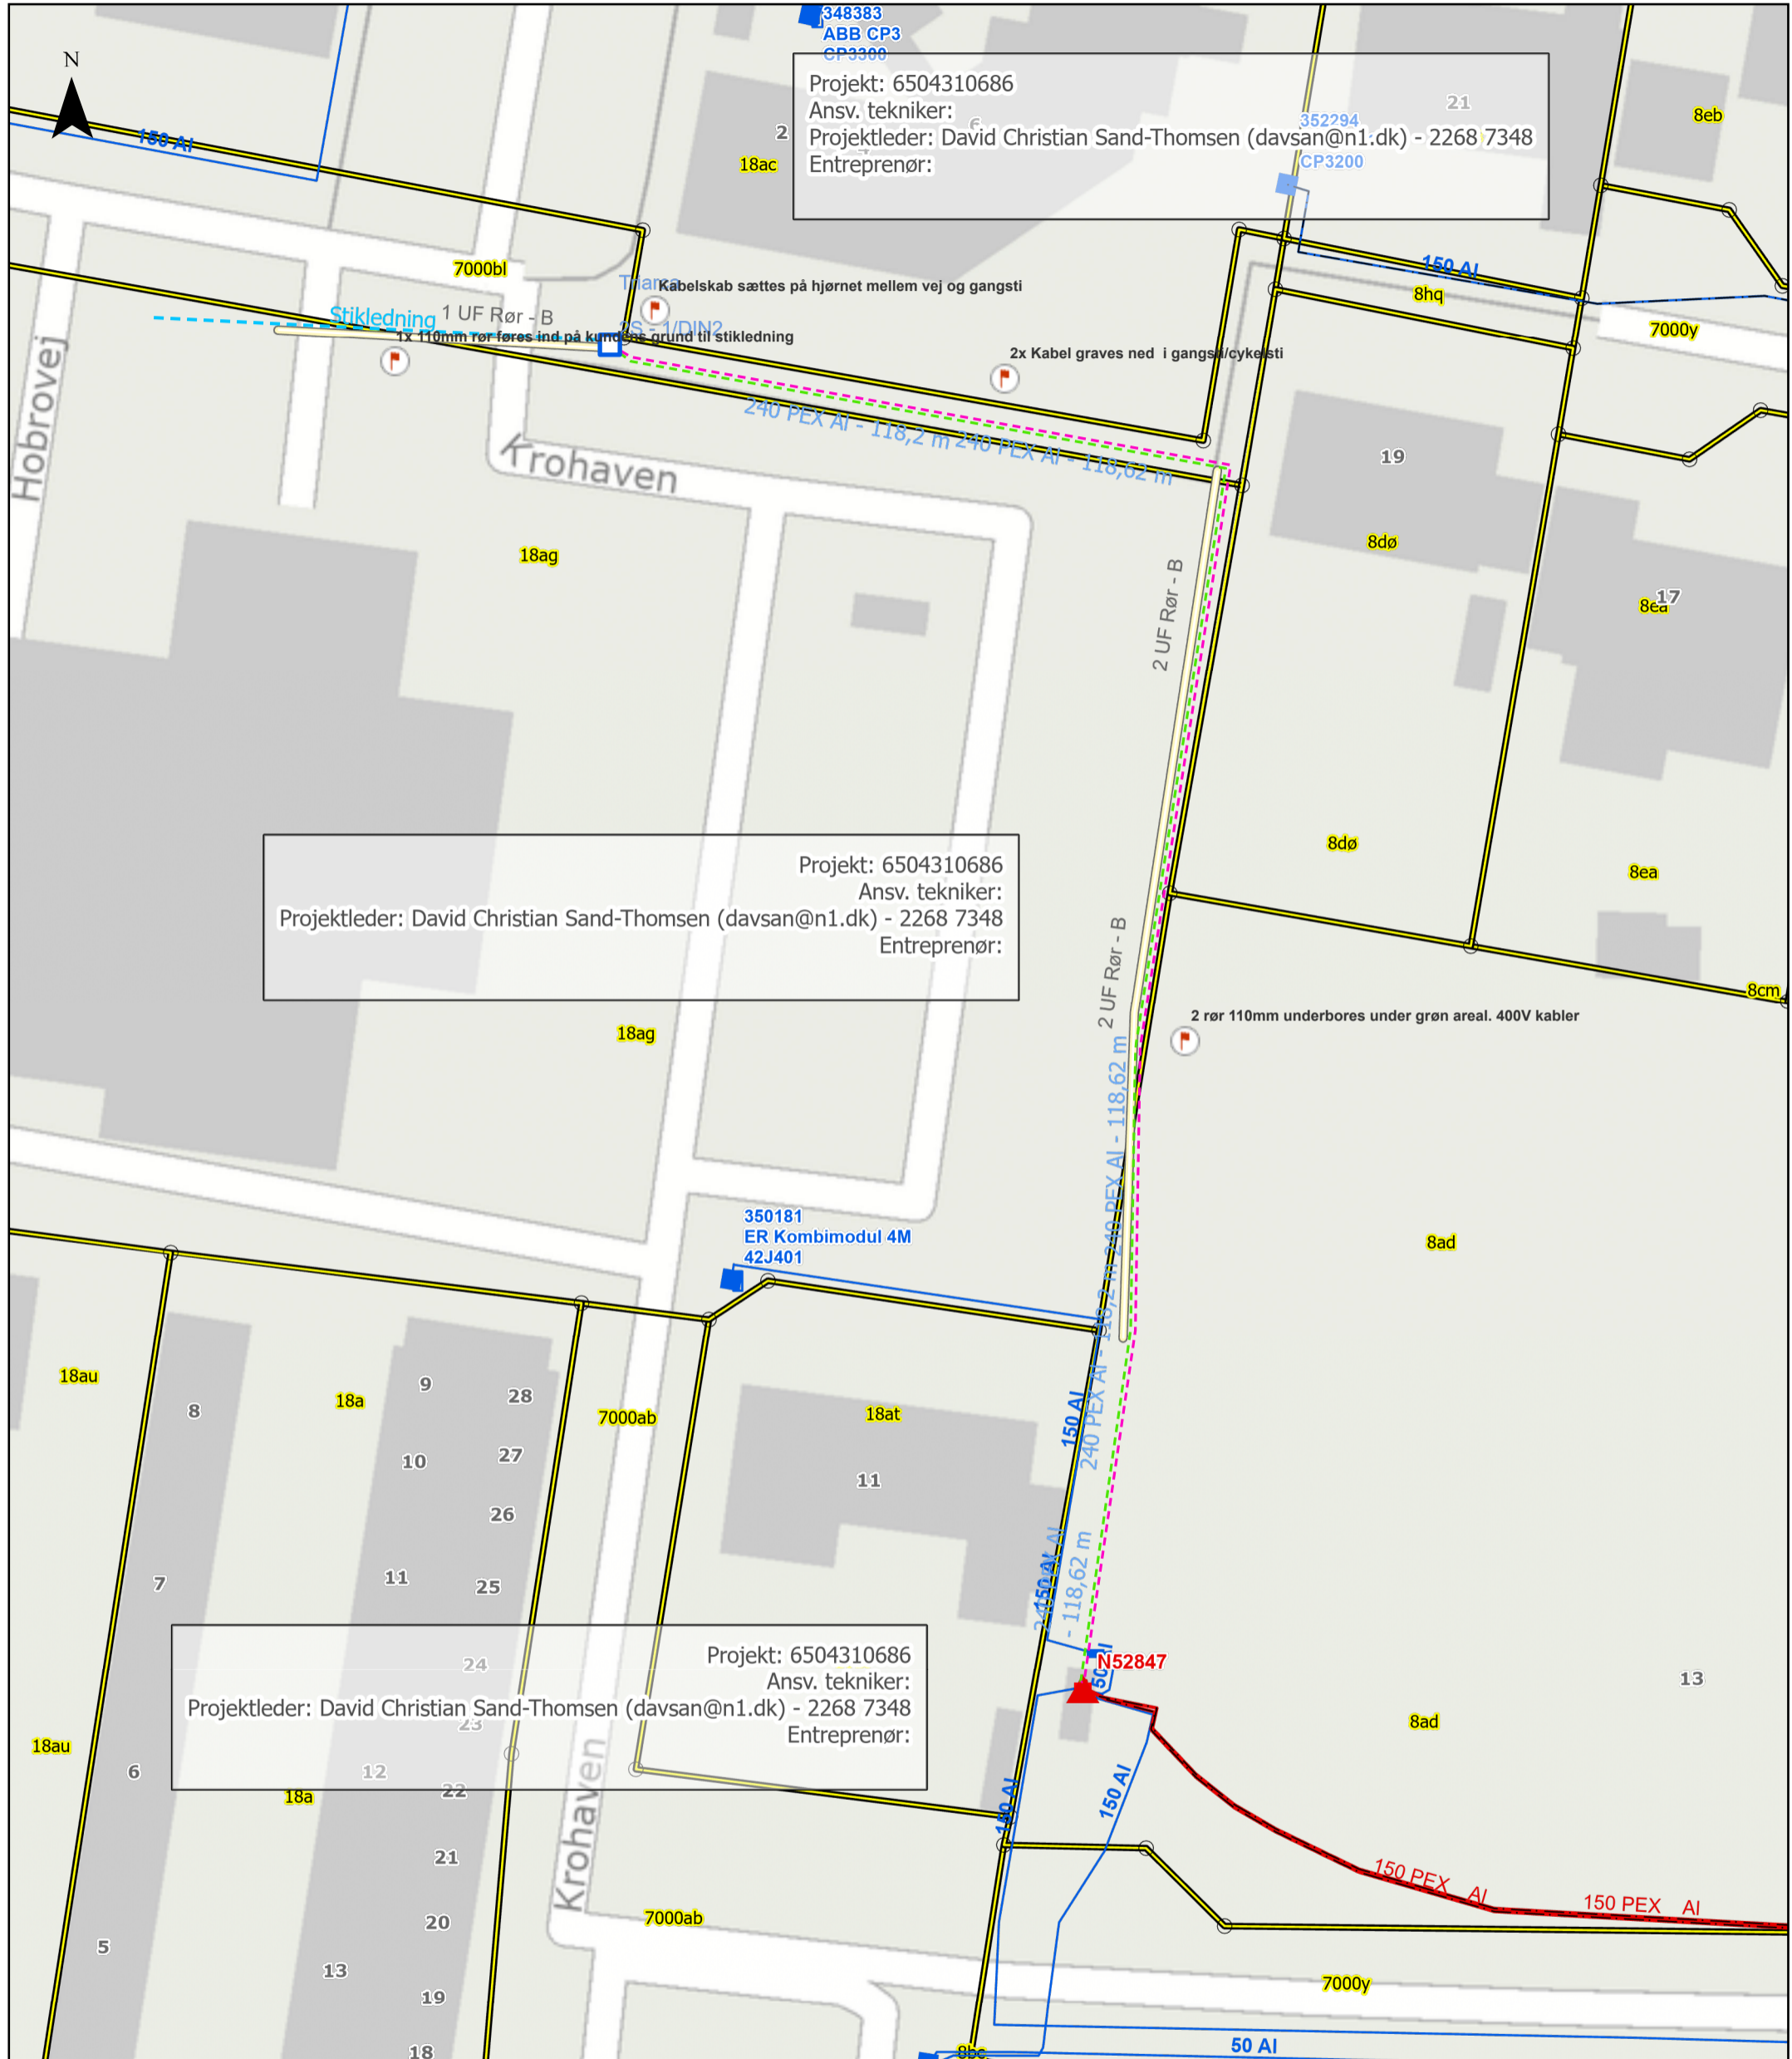

Printet af: David Christian Sand-Thomsen 03-11-2023

0,01 0,01 0 0,01
Kilometer

Skala: 1:400

OK - lade stander 250A forberedelse.

- Stationseftersyn før okt. 2020
- Tilstandsvurdering 10kV og 20 kV station 1.2 Survey Data Locations
- Projektering - Skillested
 - Lukket (inde)
 - Åben (ude)
- Projektering - Projekttækst
 - LS
 - MS
 - Projektering - Projekttækst til tekniker